




PIANTA PIANO INTERRATO – Scala 1:200

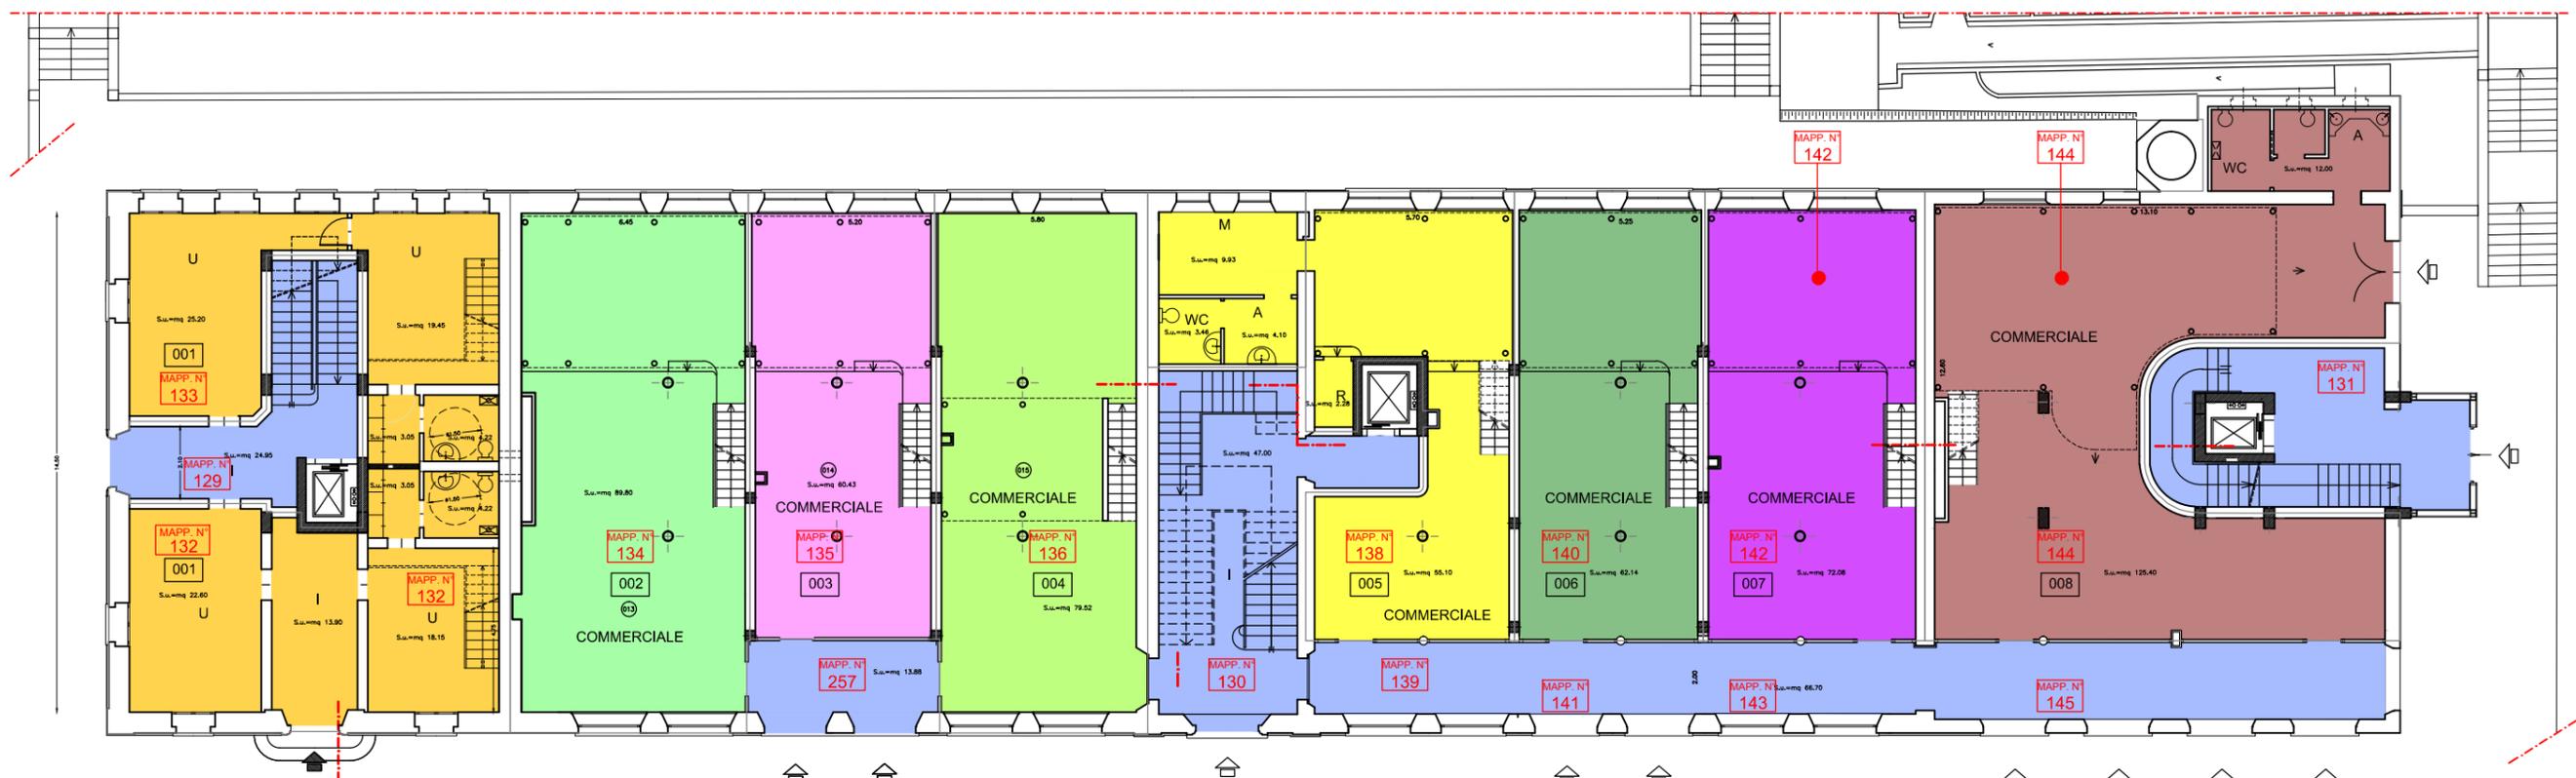


PIANTA PIANO TERRA – Scala 1:200

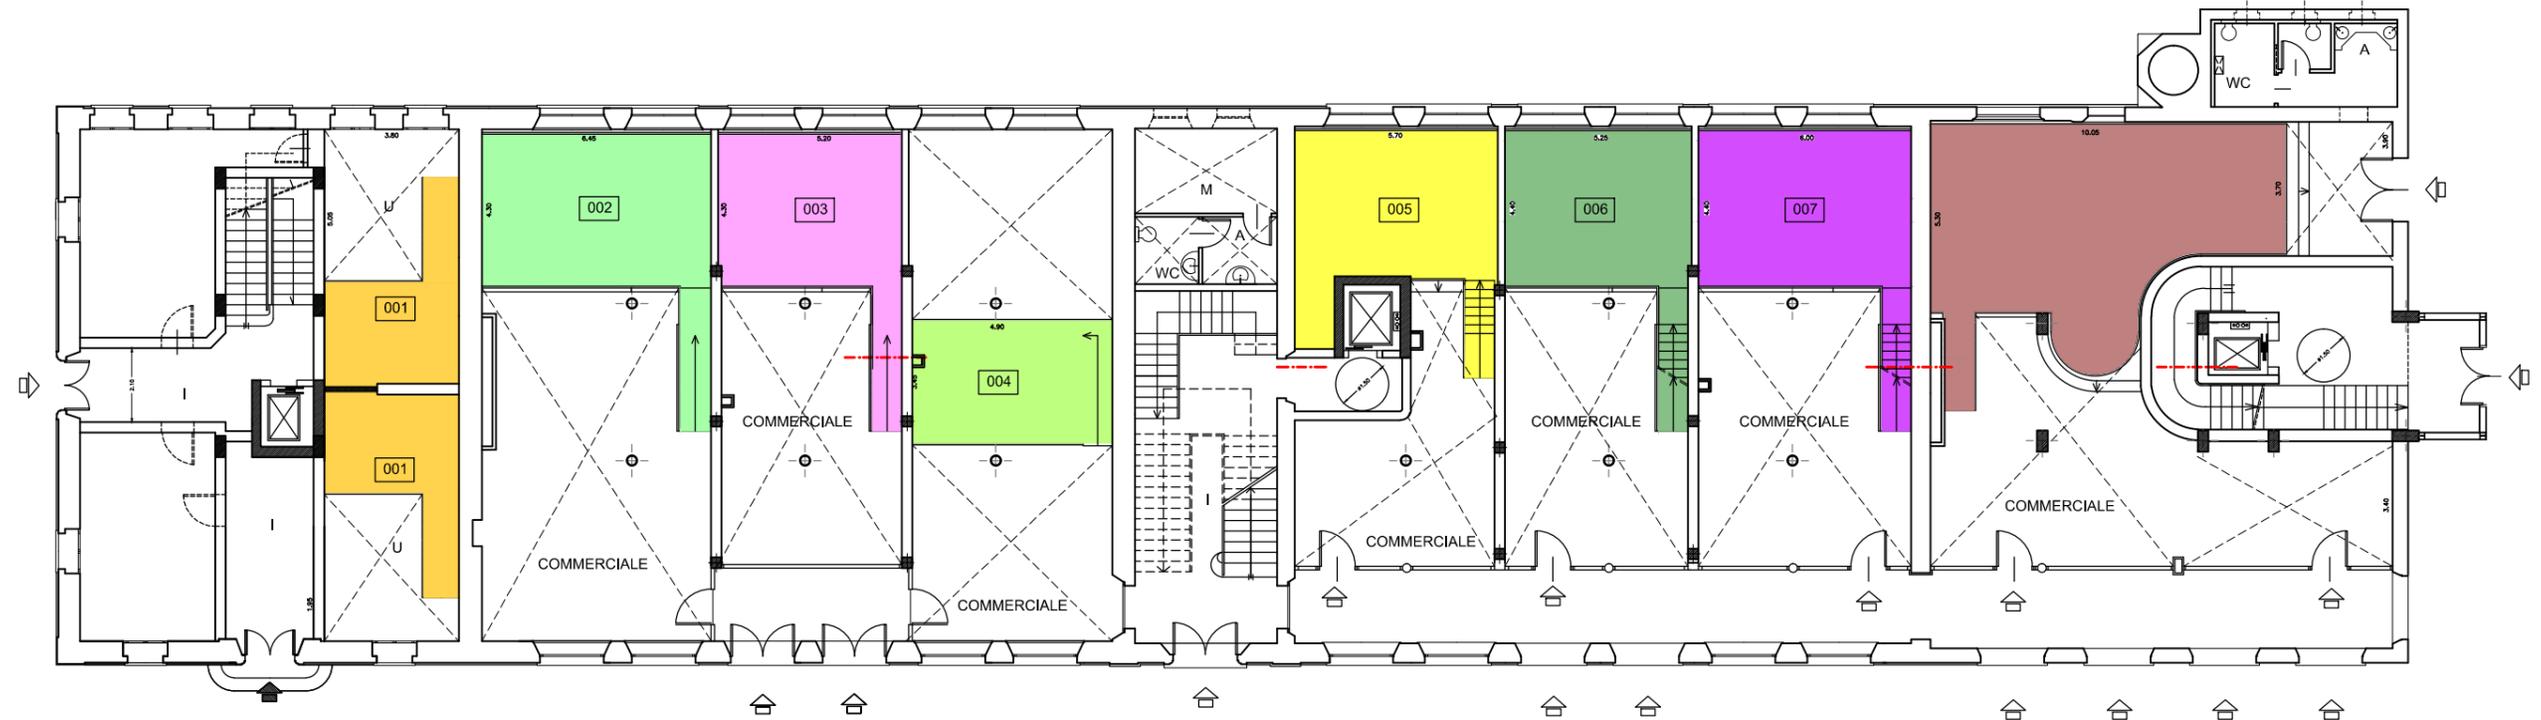


PIANTA PIANO SOPPALCO – Scala 1:200

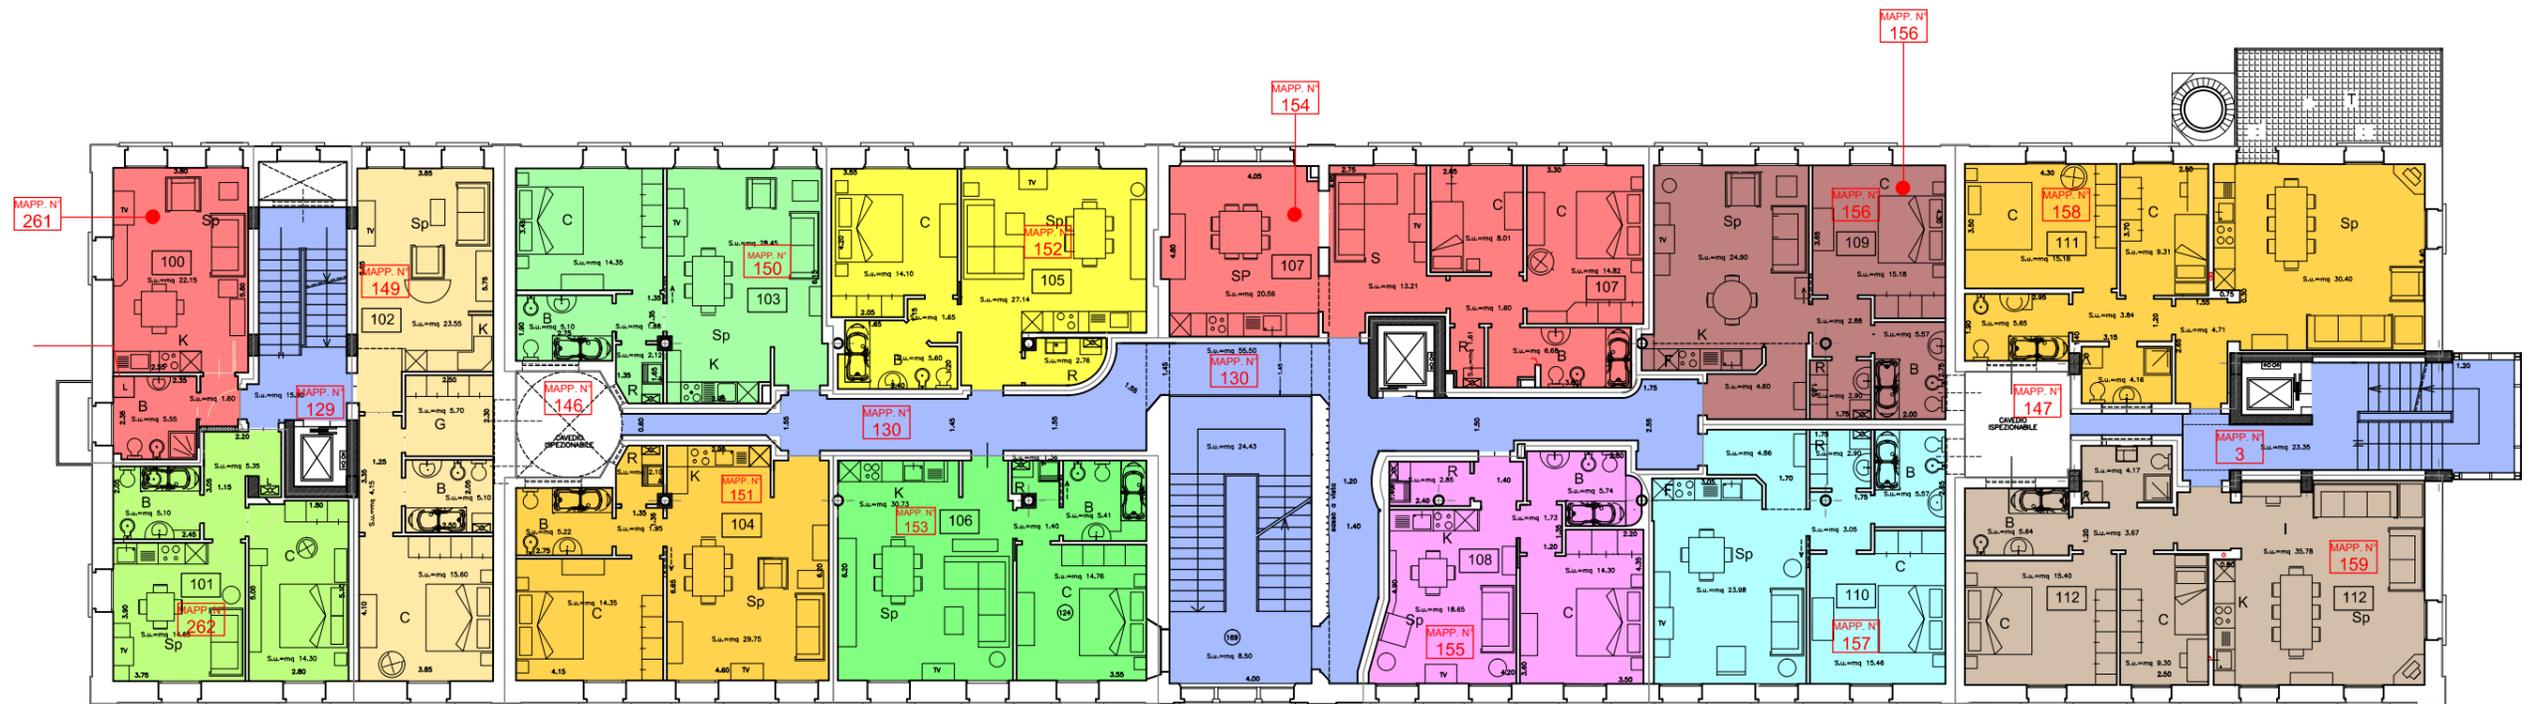

PIANTA PIANO PRIMO – Scala 1:200

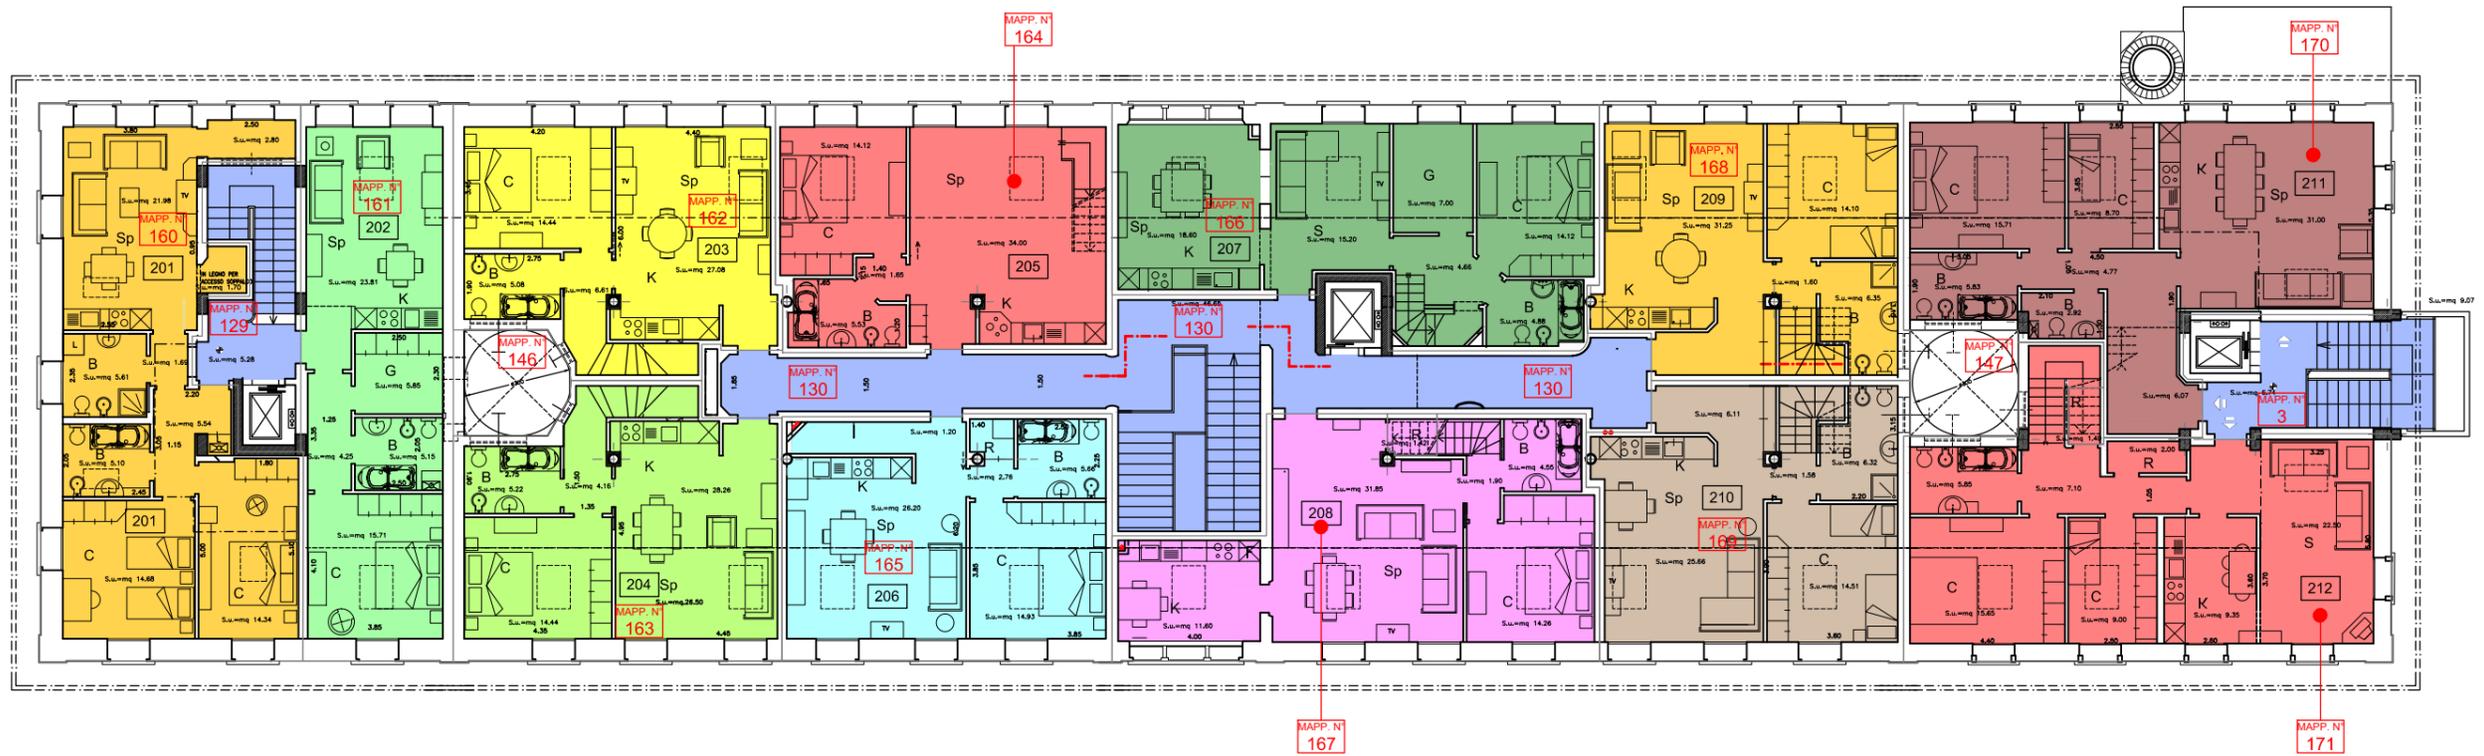

PIANTA PIANO SECONDO – Scala 1:200

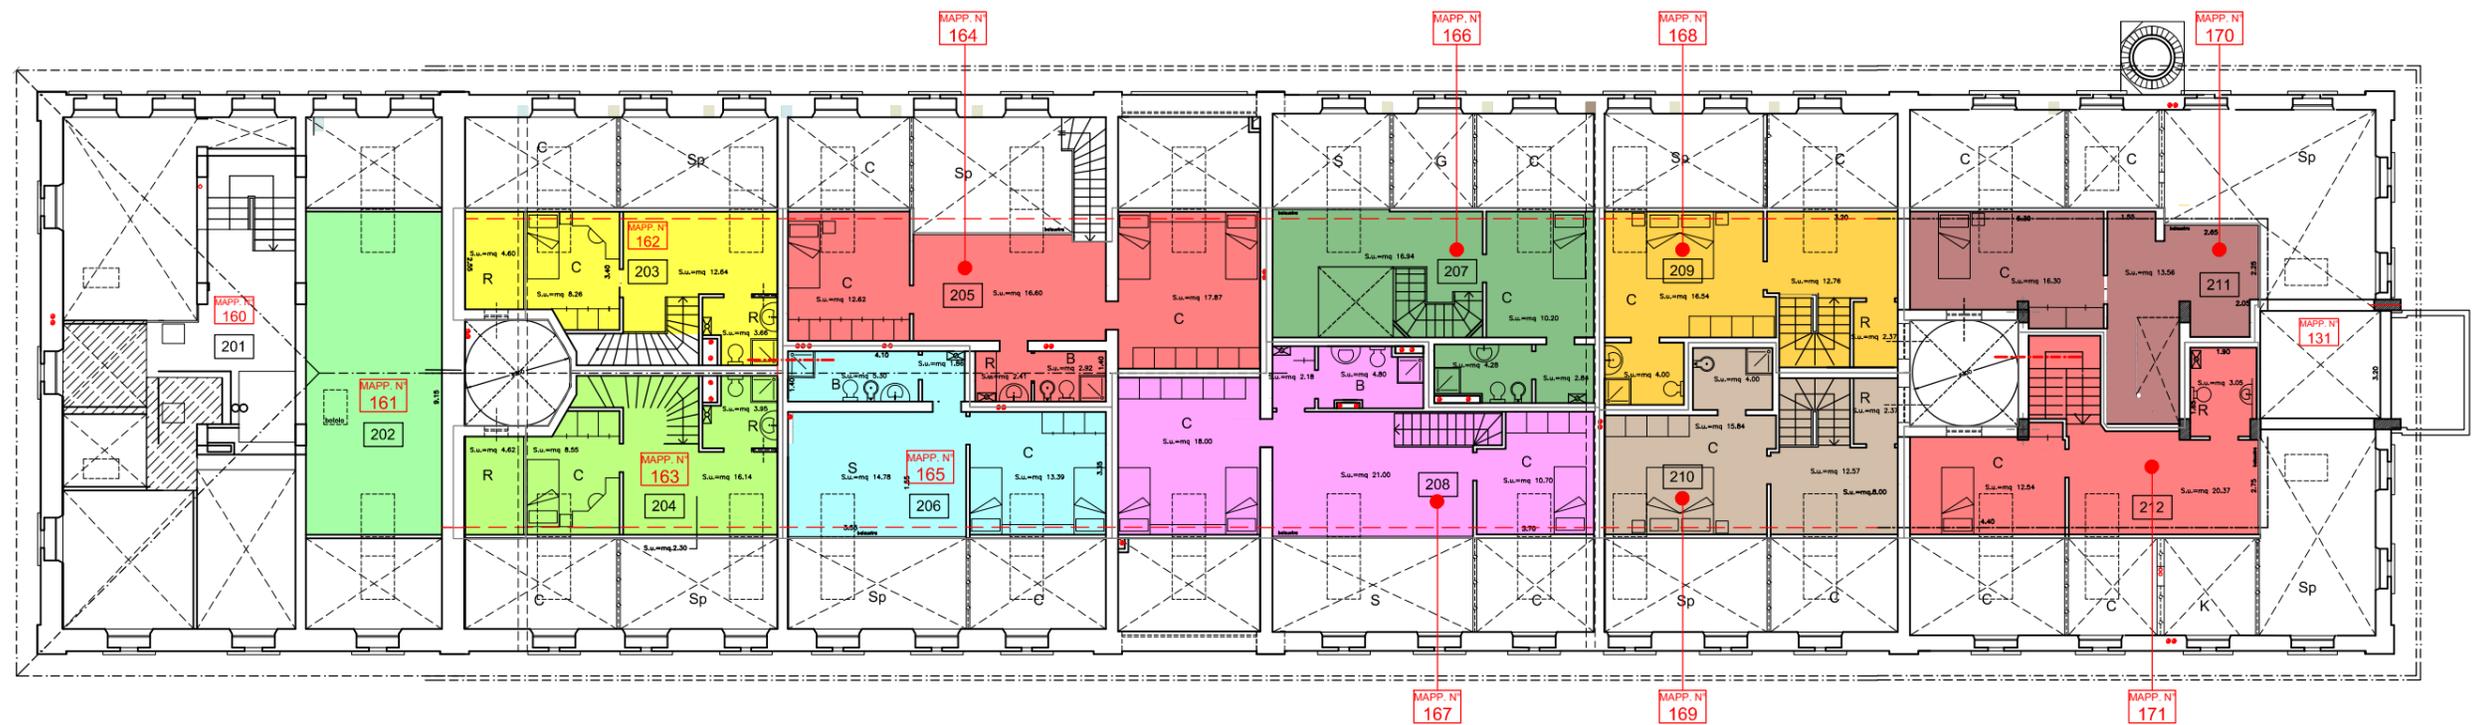

PIANTA PIANO SOTTOTETTO – Scala 1:200

EDIFICIO Aq														
VANO SCALE	C	i	D	SUPERFICI UTILI			SUPERFICI LORDE COMMERCIALI							
				1	2	3	4	5	6	7	8	9	10	11
sub.	sub.			APPART.TO NEGOZIO	T.ZZA mq.	LOCALI ACCESS. mq.	TOTALI mq.	APPART.TO NEGOZIO	T.ZZA 30% mq.	LOCALI ACCESS. 100% mq.	LOCALI ACCESS. 50% mq.	QUOTE COND.LI 100% mq.	QUOTE COND.LI 30% mq.	TOTALI mq.
PIANO TERRA														
A	001	UFF.		113.85	-	-	113.85	150.85	-	-	-	39.79	11.94	162.79
	002	NEG.		89.80	-	28.28	118.08	108.79	-	35.13	17.56	5.94	1.78	128.13
	003	NEG.		60.43	-	22.43	82.86	70.00	-	27.96	13.98	3.97	1.19	85.17
	004	NEG.		79.52	-	24.88	104.40	96.22	-	31.58	15.79	5.29	1.59	113.60
	005	NEG.		57.38	-	17.49	74.87	68.76	-	23.37	11.68	15.73	4.72	85.16
	006	NEG.		62.14	-	34.40	96.54	71.73	-	42.22	21.11	18.16	5.45	98.29
	007	NEG.		72.08	-	26.12	98.20	83.88	-	33.67	16.83	19.70	5.91	106.62
	008	NEG.		137.00	-	-	137.00	160.38	-	-	-	31.37	9.41	169.79
TOTALI piano terra				672.20	-	153.60	825.80	810.61	-	193.93	96.95	139.95	41.99	949.55

EDIFICIO Aq														
VANO SCALE	C	i	D	SUPERFICI UTILI			SUPERFICI LORDE COMMERCIALI							
				1	2	3	4	5	6	7	8	9	10	11
sub.	sub.			APPART.TO NEGOZIO	T.ZZA mq.	LOCALI ACCESS. mq.	TOTALI mq.	APPART.TO NEGOZIO	T.ZZA 30% mq.	LOCALI ACCESS. 100% mq.	LOCALI ACCESS. 50% mq.	QUOTE COND.LI 100% mq.	QUOTE COND.LI 30% mq.	TOTALI mq.
PIANO PRIMO														
A	100	APP.		29.30	-	-	29.30	39.08	-	-	-	10.30	3.09	42.17
A	101	APP.		39.40	-	-	39.40	51.05	-	-	-	13.47	4.04	55.09
A	102	APP.		54.10	-	-	54.10	68.75	-	-	-	18.13	5.44	74.19
B	103	APP.		51.90	-	-	51.90	64.08	-	-	-	12.43	3.73	67.81
B	104	APP.		57.37	-	-	57.37	65.22	-	-	-	12.65	3.79	69.01
B	105	APP.		51.25	-	-	51.25	62.38	-	-	-	12.10	3.63	66.01
B	106	APP.		53.06	-	-	53.06	64.25	-	-	-	12.46	3.73	67.98
B	107	APP.		66.50	-	-	66.50	83.07	-	-	-	16.11	4.83	87.90
B	108	APP.		45.13	-	-	45.13	54.02	-	-	-	10.48	3.14	57.16
B	109	APP.		56.03	-	-	56.03	67.00	-	-	-	13.00	3.90	70.90
B	110	APP.		55.82	-	-	55.82	66.67	-	-	-	17.50	5.25	71.90
C	111	APP.		73.25	16.30	-	73.25	90.24	4.90	-	-	29.54	8.41	104.00
C	112	APP.		73.96	-	-	90.26	91.16	-	-	-	28.31	8.49	99.66
TOTALI piano primo				703.07	16.30	-	719.37	866.95	4.90	-	-	206.48	61.93	933.78

EDIFICIO Aq														
VANO SCALE	C	i	D	SUPERFICI UTILI			SUPERFICI LORDE COMMERCIALI							
				1	2	3	4	5	6	7	8	9	10	11
sub.	sub.			APPART.TO NEGOZIO	T.ZZA mq.	LOCALI ACCESS. mq.	TOTALI mq.	APPART.TO NEGOZIO	T.ZZA 30% mq.	LOCALI ACCESS. 100% mq.	LOCALI ACCESS. 50% mq.	QUOTE COND.LI 100% mq.	QUOTE COND.LI 30% mq.	TOTALI mq.
PIANO SECONDO - SOTTOTETTO														
A	201	APP.		73.44	-	-	73.44	97.11	-	-	-	25.62	7.68	104.79
A	202	APP.		54.77	-	-	54.77	67.67	-	-	-	17.85	5.35	73.02
B	203	APP.		77.77	-	4.60	82.37	97.23	-	6.45	3.23	19.47	5.84	106.30
B	204	APP.		80.72	-	4.62	85.34	99.55	-	6.52	3.26	19.94	5.98	108.79
B	205	APP.		107.35	-	-	107.35	125.51	-	-	-	24.34	7.30	132.81
B	206	APP.		86.08	-	-	86.08	108.78	-	-	-	21.10	6.33	115.01
B	207	APP.		98.72	-	-	98.72	126.63	-	-	-	24.56	7.37	134.00
B	208	APP.		120.00	-	1.42	120.88	142.89	-	1.63	0.81	27.87	8.36	152.06
B	209	APP.		88.97	-	-	88.57	107.10	-	-	-	20.77	6.23	113.33
B	210	APP.		88.96	-	-	89.35	107.14	-	-	-	20.78	6.23	113.37
C	211	APP.		104.93	-	-	104.93	133.84	-	-	-	41.57	12.47	149.50
C	212	APP.		107.41	-	1.49	108.90	135.95	-	1.62	0.81	42.47	12.74	153.80
TOTALI piano 2° S.to				1089.12	-	12.13	1045.93	1349.40	-	16.22	8.11	306.36	91.88	1456.78

PARTI CONDOMINIALI		AMBITI DI PERTINENZA		SUP.mq.
TOTALE PORTICATO				100.20 mq
VANO SCALE A		INGRESSO, VANO SCALE, ASCENSORE, CORRIDOI DI PIANO, CORRIDOIO GARAGE		125.17 mq
VANO SCALE B		INGRESSO, VANO SCALE, ASCENSORE, CORRIDOI DI PIANO, CORRIDOIO GARAGE		285.60 mq
VANO SCALE C		INGRESSO, VANO SCALE, ASCENSORE, CORRIDOI DI PIANO, CORRIDOIO GARAGE		141.90 mq