




EDIFICIO Ab
PIANTA PIANO TERRA

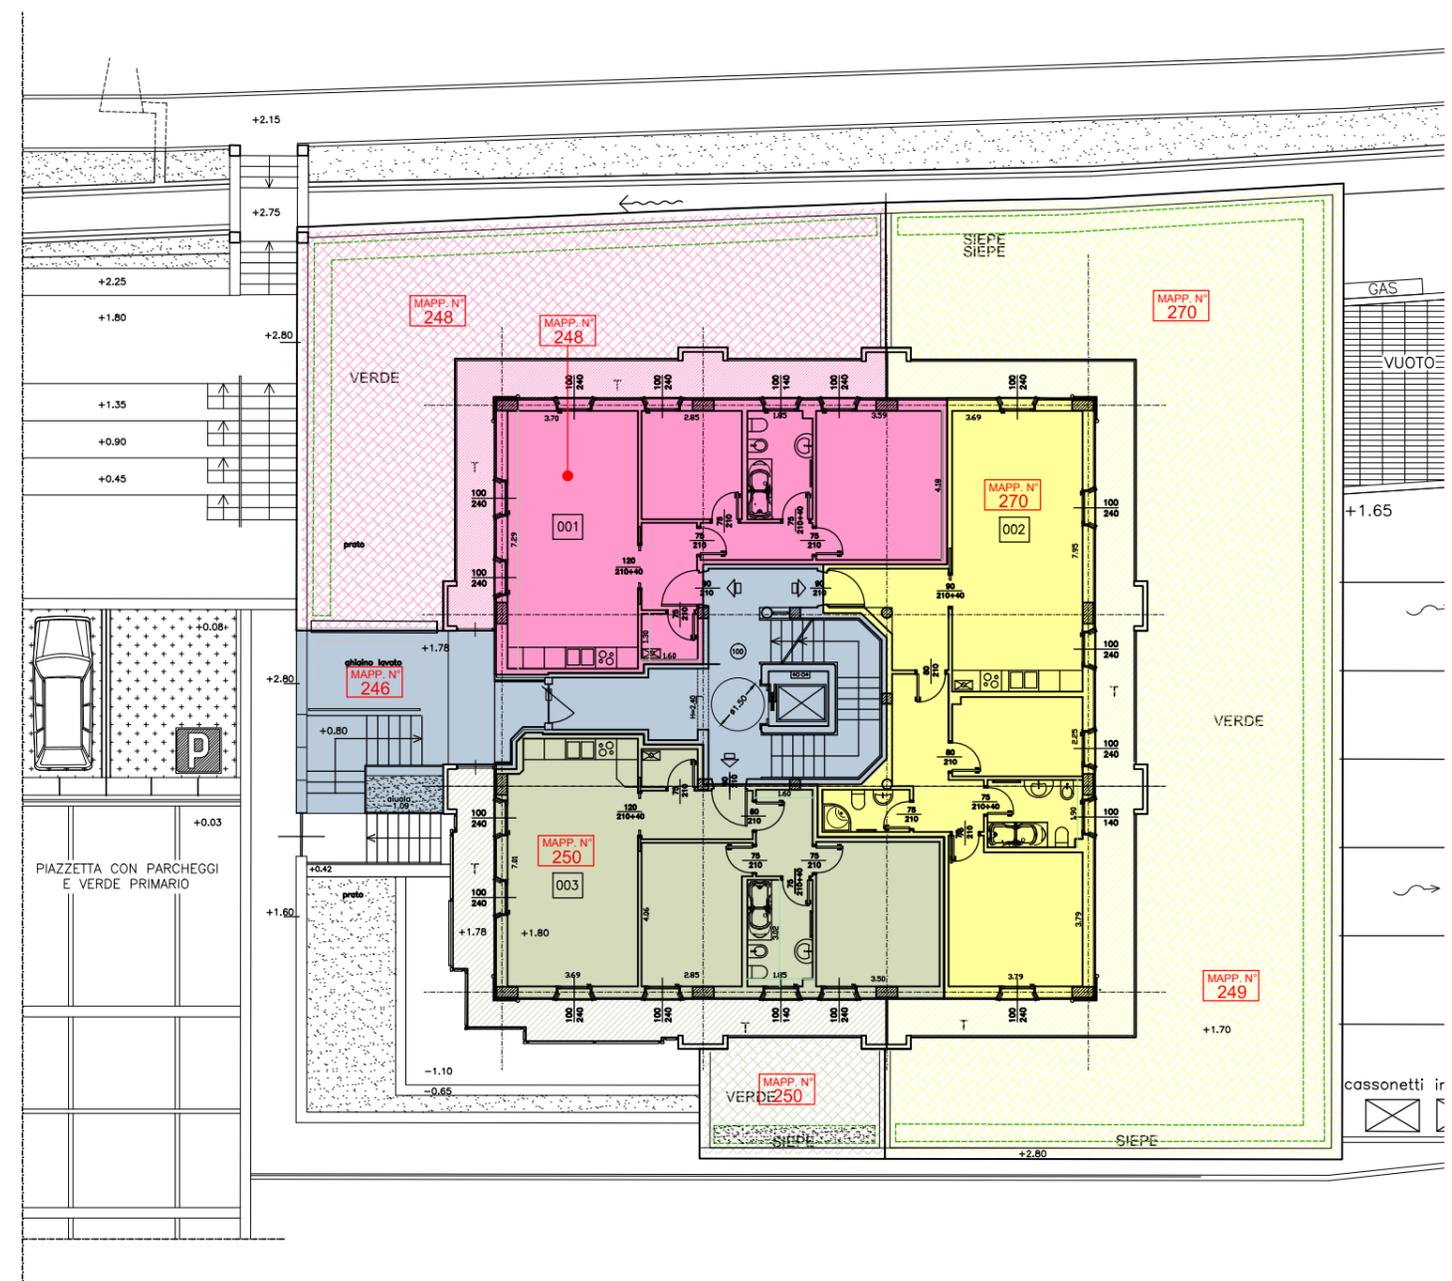


EDIFICIO Ab
PIANTA PIANO PRIMO scala 1:200

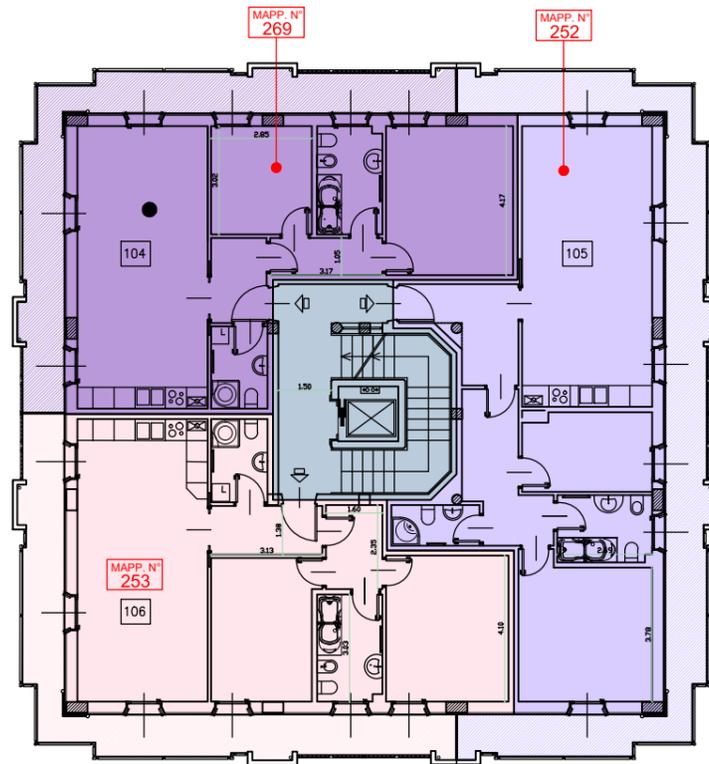


PIANTA PIANO SECONDO

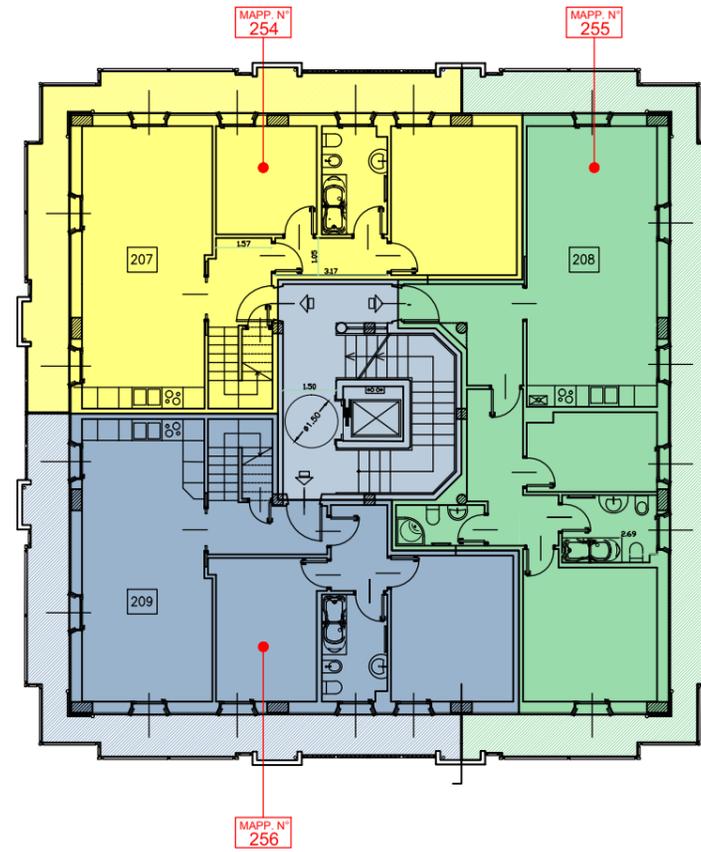

PIANTA PIANO TERZO

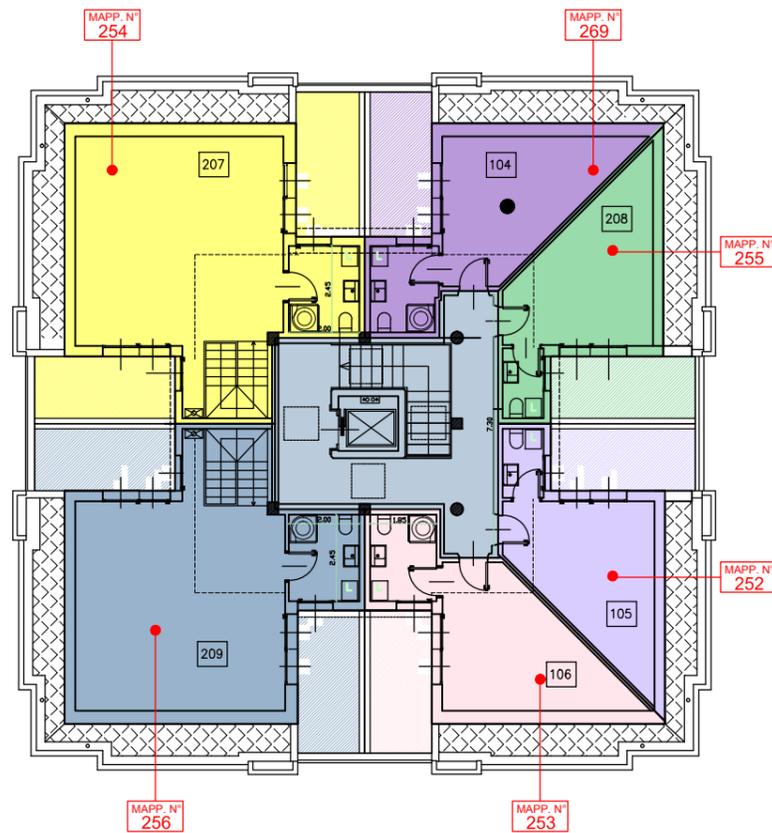

PIANTA PIANO SOTTOTETTO

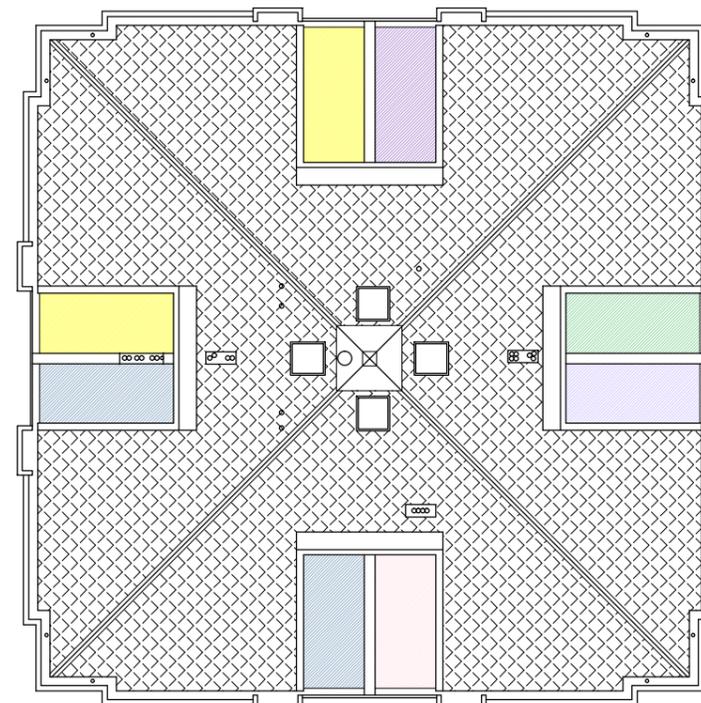

PIANTA COPERTURA

EDIFICIO Ab																
VANO SCALE	U. I.	DEST.	SUPERFICI UTILI				SUPERFICI LORDE COMMERCIALI									
			1 APPART.TO NEGOZIO	2 T.ZZA MARCIAPI. 100%	3 LOCALI ACCESS.	4 TOTALI	5 APPART.TO NEGOZIO	6 T.ZZA MARCIAPI. 30%	7 LOCALI ACCESS. 100%	8 LOCALI ACCESS. 50%	9 QUOTE COND.LI 100%	10 QUOTE COND.LI 30%	11 SUPERFICI TOTALI -LOCALI ACCESS. 50% -QUOTE COND.LI 30%	12 GIARDINO 100%	13 PREZZO	
sub.	sub.		mq.	mq.	mq.	mq.	mq.	mq.	mq.	mq.	mq.	mq.	mq.	mq.	€	
	0A1	ACC.	-	-	47.79	47.79	-	-	52.90	26.45	8.32	2.50	28.95	-		
	001	CANT.	-	-	8.65	8.65	-	-	10.54	5.27	1.66	0.50	5.77	-		
	104	CANT.	-	-	8.45	8.45	-	-	9.80	4.90	1.54	0.46	5.36	-		
	002	CANT.	-	-	8.45	8.45	-	-	9.80	4.90	1.54	0.46	5.36	-		
	003	CANT.	-	-	8.45	8.45	-	-	9.52	4.76	1.50	0.45	5.21	-		
	105	CANT.	-	-	11.55	11.55	-	-	15.55	7.78	2.45	0.73	8.51	-		
	106	CANT.	-	-	9.80	9.80	-	-	11.35	5.68	1.78	0.54	6.21	-		
	208	CANT.	-	-	9.80	9.80	-	-	11.33	5.67	1.78	0.53	6.20	-		
	0A2	ACC.	-	-	50.50	50.50	-	-	60.41	30.21	9.50	2.85	33.06	-		
	TOTALI		-	-	160.44	160.44	-	-	191.20	95.60	30.70	9.20	104.62	-		
PIANO PRIMO - SECONDO	001	APP.	67.95	22.16	-	90.11	77.97	6.65	-	-	26.62	7.99	92.60	101.37		
	002	APP.	77.87	36.29	-	114.16	90.75	10.89	-	-	31.97	9.59	111.23	215.82		
	003	APP.	69.59	21.20	-	90.79	79.23	6.36	-	-	26.92	8.08	93.67	17.54		
	104	APP.	72.42	31.53	6.65	110.60	82.83	9.46	25.96	12.98	33.12	9.93	115.20	-		
	105	APP.	77.94	57.41	3.50	138.85	90.43	17.22	22.47	11.24	37.40	11.22	130.11	-		
	106	APP.	75.69	31.57	6.60	113.86	86.38	9.47	26.12	13.06	34.26	10.28	119.19	-		
	207	APP.	72.20	39.34	12.70	124.24	82.74	11.80	53.87	26.94	38.21	11.46	132.94	-		
	208	APP.	77.83	42.67	3.60	124.10	90.47	12.80	22.39	11.20	36.01	10.80	125.27	-		
	209	APP.	75.85	39.13	12.70	127.68	86.44	11.74	54.02	27.01	39.38	11.81	137.00	-		
		TOTALI		667.34	321.30	45.75	1034.39	972.07	96.37	204.83	102.42	303.90	91.17	1057.21	-	

PARTI CONDOMINIALI	AMBITI DI PERTINENZA	SUP.mq.
QUOTE APPARTAMENTI QUOTE CANTINE	INGRESSO, VANO SCALA, ASCENSORE, CORRIDOI DI PIANO, CORRIDOIO CANTINE, SCALE GARAGE, PORTICATO E SCOPERTO	333.97
TOTALE SUPERFICIE PRIVATA	Terr/marc 30% + sup. comm. 100% + Loc. Acc. 50% + Sup. comm.cantine 50%	1061.65
NB.: TUTTE LE SUPERFICI CONDOMINIALI DI OGNI PIANO SONO RIPARTITE IN RAGIONE DELLA SUPERFICIE COMM.LE SOMMATA AL 30% DELLE TERRAZZE E AL 50% DEI VANI ACCESSORI		